M.O.P. Dirección de E. hidroeléctricos

Aprovechamiento Hidroeléctrico del

Río Negro

Obra Rincón del Bonete

Variante II

Dispositivos del vertedero, estructura metálica.

Dique de enrocamiento.

Solución a

Estructura metálica para el puente carretero y de servicio

Sección B - B

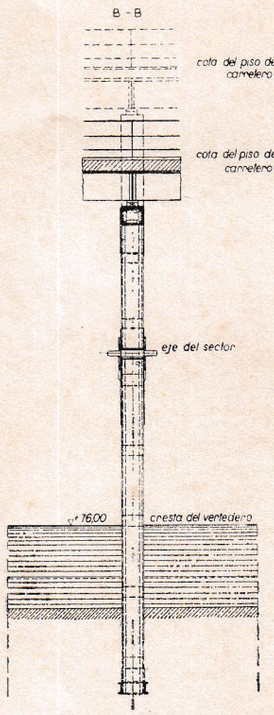

Vista lateral

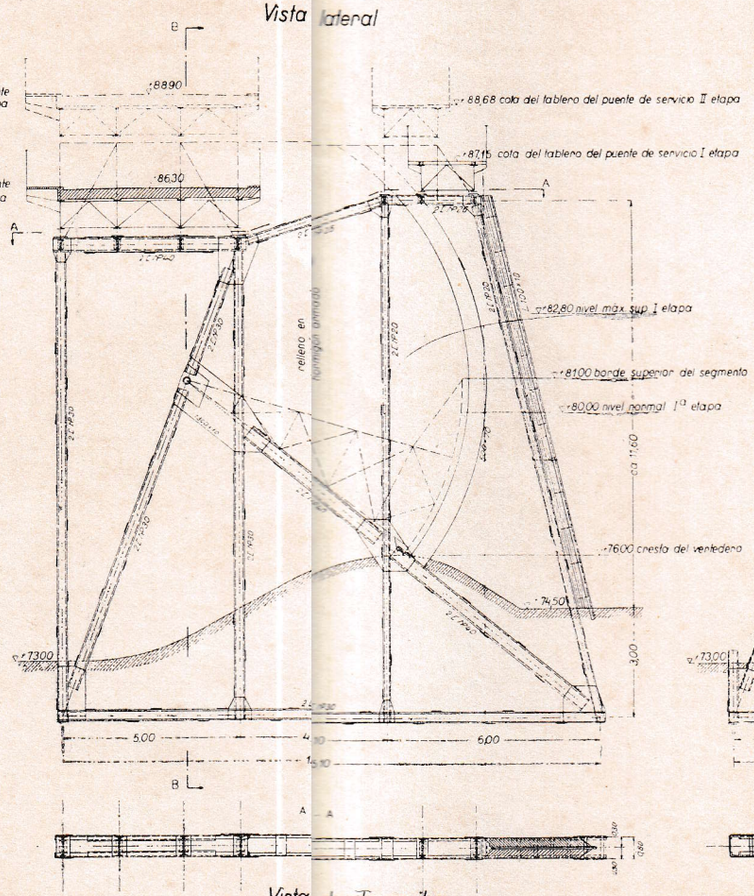

Vista desde arriba

Solución b

Estructura metálica para el puente de servicio

Vista lateral

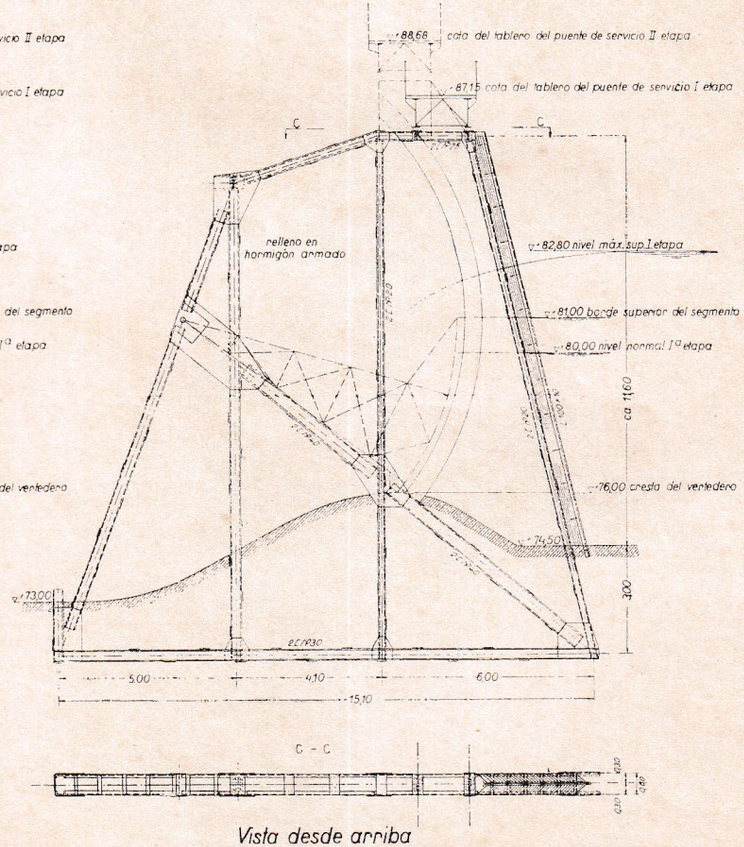

Vista desde arriba

Escala 1:50

1 0 1 2 3 4 5 6 8 9 10 metros

	fecha	nombre	
Proyectado	15.X.33	Ludin	Dr. Ing. A. Ludin
Dibujado	15.X.33	Xie	
Controlado	18.X.33	Ludin	
Escala 1:50	Vertedero Estructura metálica Dique de enrocamiento		Plano Nº 21 Archivo Nº 655

Jefe de sección: Terrades

Inspector general: A. Ludin

Berlín, el 3.XI.1933

El Ingeniero: Ludin